



Voorgevel (zuid) -Gevelbeplating triple Solal sandwichpaneel o.g. Kleur kwartsgrijs RAL 7039
 -Hardhouten gevelkozijn Kleur antraciet grijs RAL 7022
 -Gevelbekleding dienende zones hout verduurzaamd

Achtergevel (Noord) -Gevelbeplating triple Solal sandwichpaneel o.g. Kleur kwartsgrijs RAL 7039
 -Hardhouten gevelkozijn Kleur antraciet grijs RAL 7022
 -Gevelbekleding dienende zones hout verduurzaamd

Zijgevel (west) -Gevelbeplating triple Solal sandwichpaneel o.g. Kleur kwartsgrijs RAL 7039
 -Hardhouten gevelkozijn Kleur antraciet grijs RAL 7022
 -Gevelbekleding dienende zones hout verduurzaamd

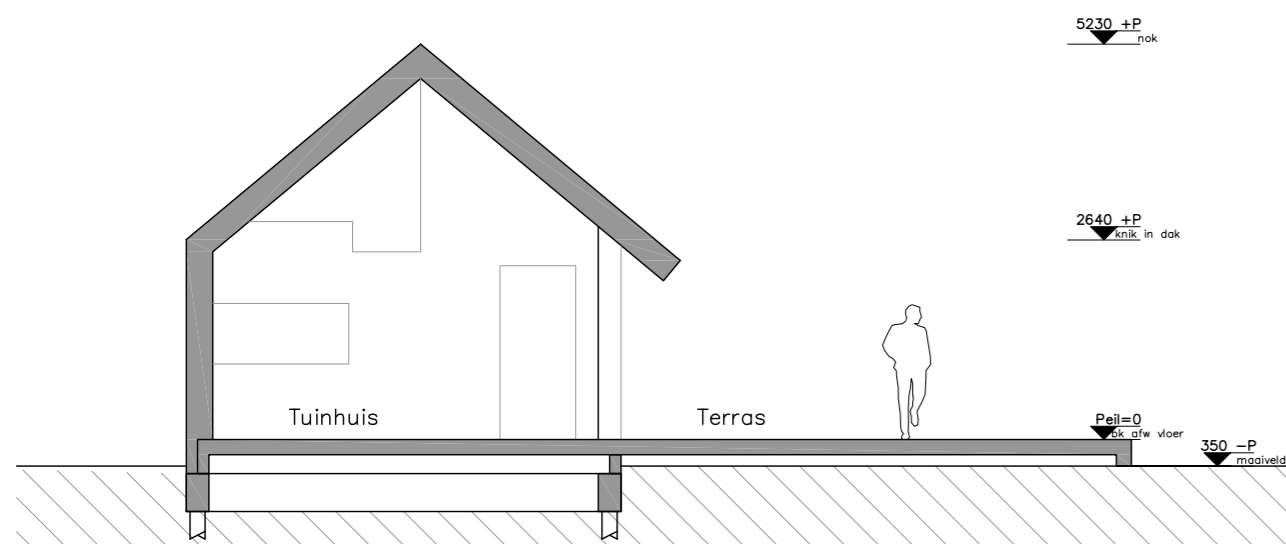


Doorsnede A
 Funderingsbalk 400x450mm PS-funderingsbekisting
 Funderingspalen 220x220mm a.h.v. sonderingen en volgens opgave constructeur
 Constructie houtskeletbouw, SLS 140x38 h.o.h. 400mm


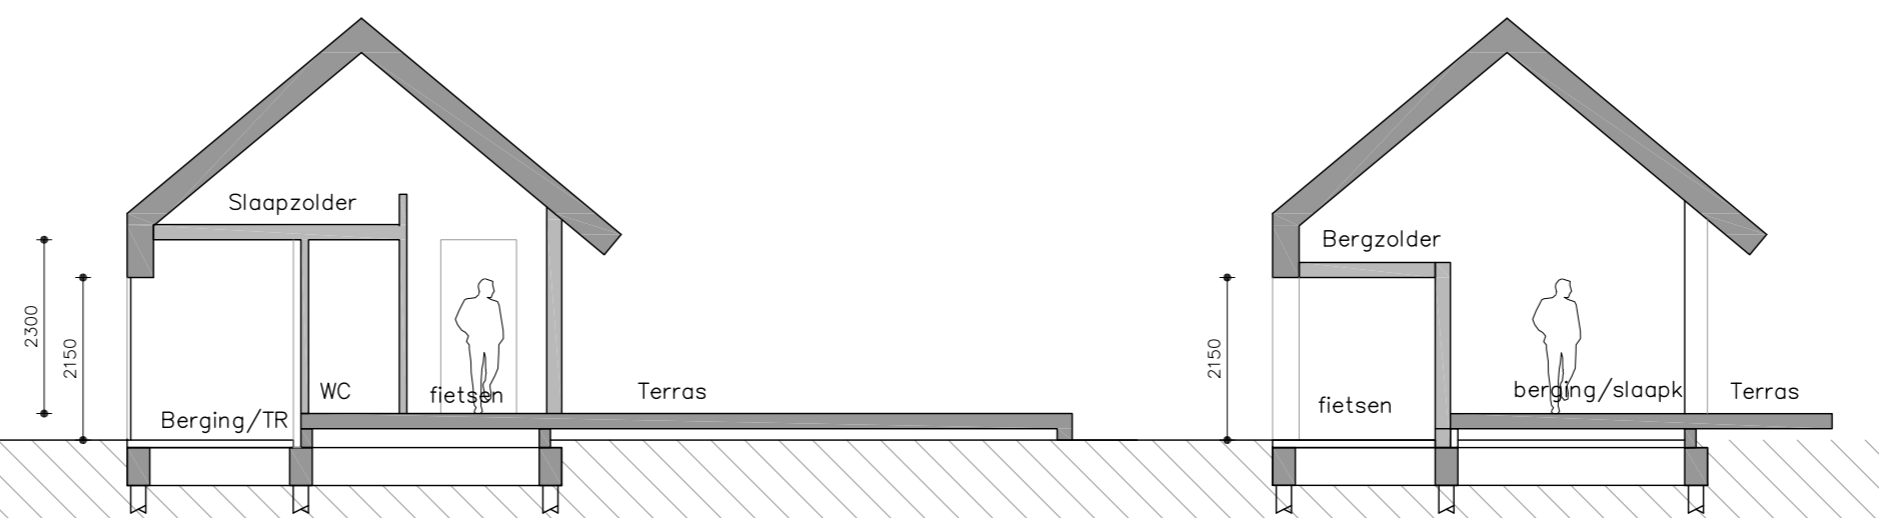


Doorsnede B
 Funderingsbalk 400x450mm PS-funderingsbekisting
 Funderingspalen 220x220mm a.h.v. sonderingen en volgens opgave constructeur
 Constructie houtskeletbouw, SLS 140x38 h.o.h. 400mm

Doorsnede C
 Funderingsbalk 400x450mm PS-funderingsbekisting
 Funderingspalen 220x220mm a.h.v. sonderingen en volgens opgave constructeur
 Constructie houtskeletbouw, SLS 140x38 h.o.h. 400mm

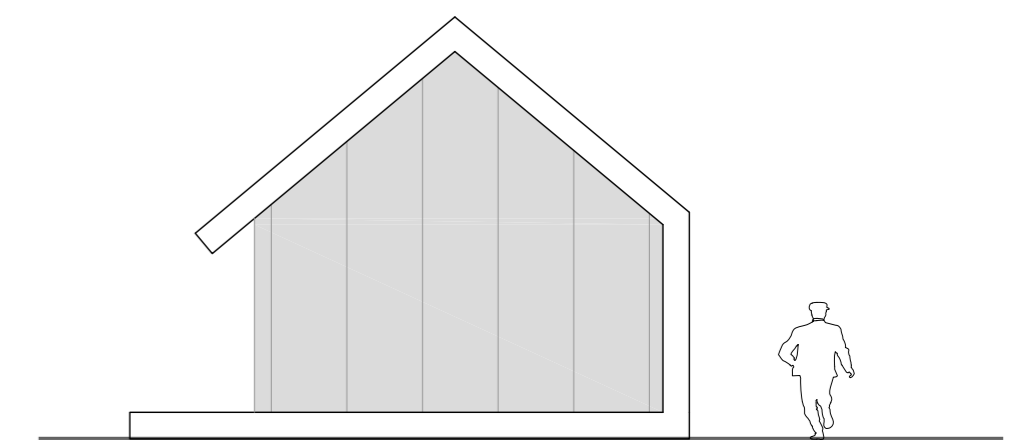


Zijgevel (oost) -Gevelbeplating triple Solal sandwichpaneel o.g. Kleur kwartsgrijs RAL 7039
 -Gevelbekleding dienende zones hout verduurzaamd

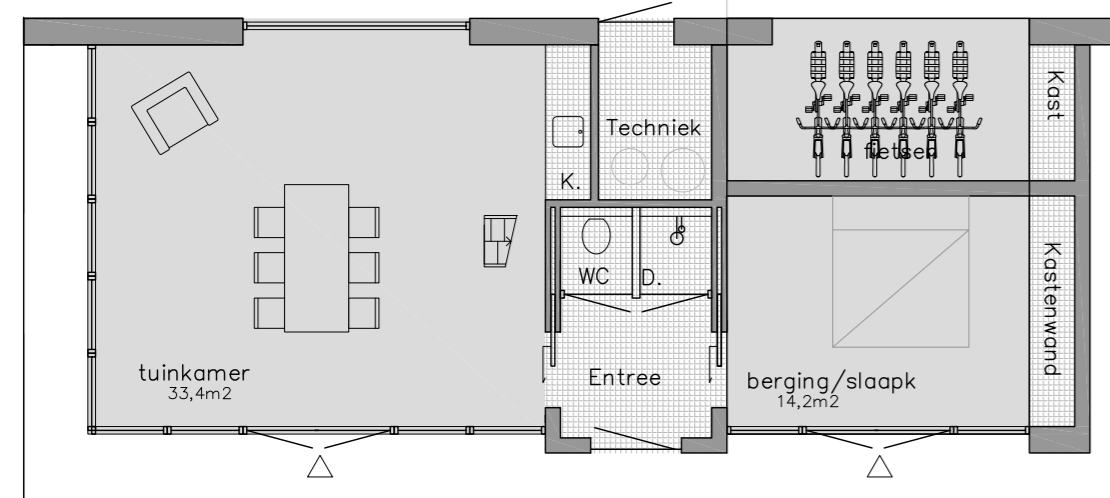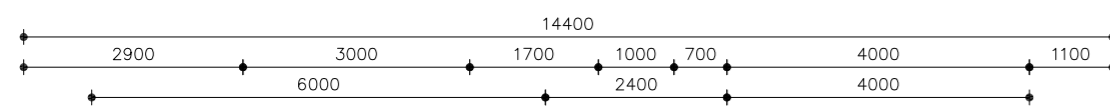

terras
62m²

Plattegrond begane grond Funderingsbalk 400x450mm PS-funderingsbekisting
 Funderingspalen 220x220mm a.h.v. sonderingen en volgens opgave constructeur

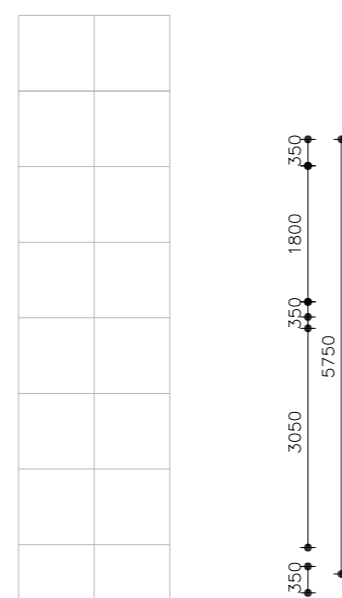

Situatie | schaal 1:1000

Kleur en materiaal staat

- Gevelmateriaal aluminium beplating Triple solar kleur kwarts grijs RAL 7039
- Dakmateriaal aluminium beplating Triple solar kleur kwarts grijs RAL 7039
- Binnenbeplating rockpanel blind bevestigd kleur betongrijs (lichtgrijs)
- Buitenbeplating dienende zones (o.a. oostgevel) hout, verduurzaamd
- kozijnen hardhout kleur antraciet grijs RAL 7022 met isolerende begalzing HR++

GEWIJZIGD:									
PROJECT:	Tuinhuus								
SPECIFICATIE:	Zijvend 45 te Micelle								
OPDRACHTGEVER:	T. van Rossum								
WWW.RUBENWENNEKERS.NL 06 36 12 15 66 HOEBREDE Architect BNA									
					ARCHITECTENBUREAU RUBEN WENNEKERS				
werknr.	WB-10								
schaal	1:100								
formaat	A2								
datum	17-12-2015								
fase	DO								
teknr.	DO-01								